

ДИСПЛЕЙ ЦВЕТНОЙ ЗНАКОГРАФИЧЕСКИЙ  
"ЭЛЕКТРОНИКА МС 7105"  
АЛЬБОМ СХЕМ

Зак. 10802-1700

## СОДЕРЖАНИЕ


### ДИСПЛЕЙ ЦВЕТНОЙ ЗНАКОГРАФИЧЕСКИЙ

#### ОПИСЬ СХЕМ


26I.00.00.000 ОП

1. 26I.00.00.000 ЭЗ. Дисплей цветной знакографический "Электроника МС 7105". Схема электрическая, подключени
2. 257.16.40.000 ЭЗ. Фильтр сетевой. Схема электрическая принципиальная
3. 26I.I2.00.000 ЭЗ. Устройство управления  
Схема электрическая принципиальная
4. 26I.I2.0I.000 ЭЗ. Устройство логическое.  
Схема электрическая подключений
5. 26I.I2.0I.I00 ЭЗ. Блок процессоров (БПР)  
Схема электрическая принципиальная
6. 26I.I2.0I.200 ЭЗ. Блок управления отображением (БУО)  
Схема электрическая принципиальная
7. 26I.I2.0I.300 ЭЗ. Кросс-плата (КП). Схема электрическая принципиальная
8. 26I.I2.03.000 ЭЗ. Узел электропитания (УЭП)  
Схема электрическая принципиальная


ОТК 7

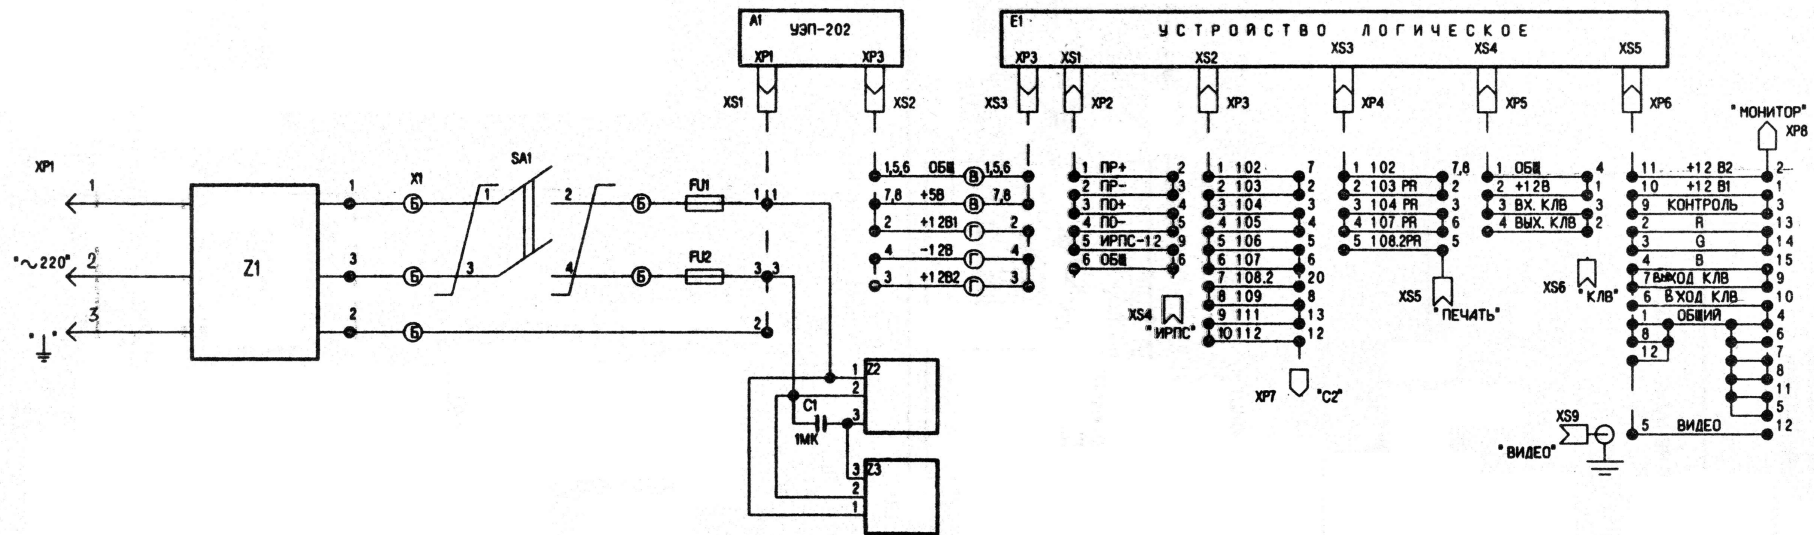


УСТРОЙСТВО УПРАВЛЕНИЯ.  
СХЕМА ЭЛЕКТРИЧЕСКАЯ  
ПРИНЦИПИАЛЬНАЯ.  
261.12.00.000 93  
ЛИСТОВ 1.

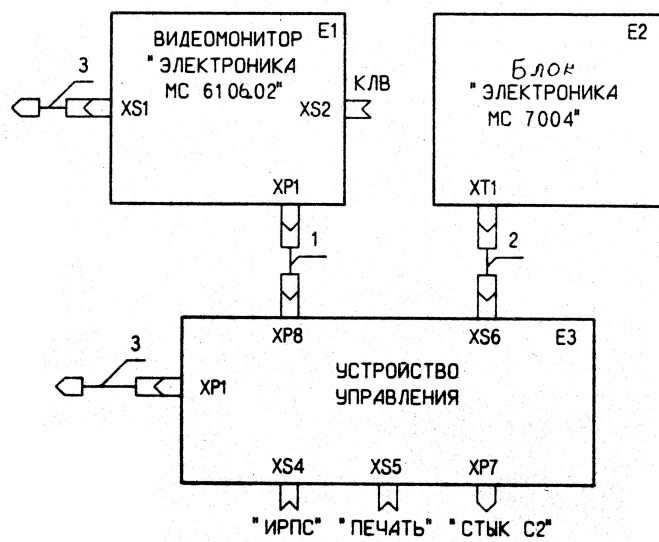


ДИСПЛЕЙ ЦВЕТНОЙ  
ЗНАКОГРАФИЧЕСКИЙ  
"ЭЛЕКТРОНИКА МС 7105".  
СХЕМА ЭЛЕКТРИЧЕСКАЯ  
ПОДКЛЮЧЕНИЯ.  
261.00.00.000 35  
ЛИСТОВ 1

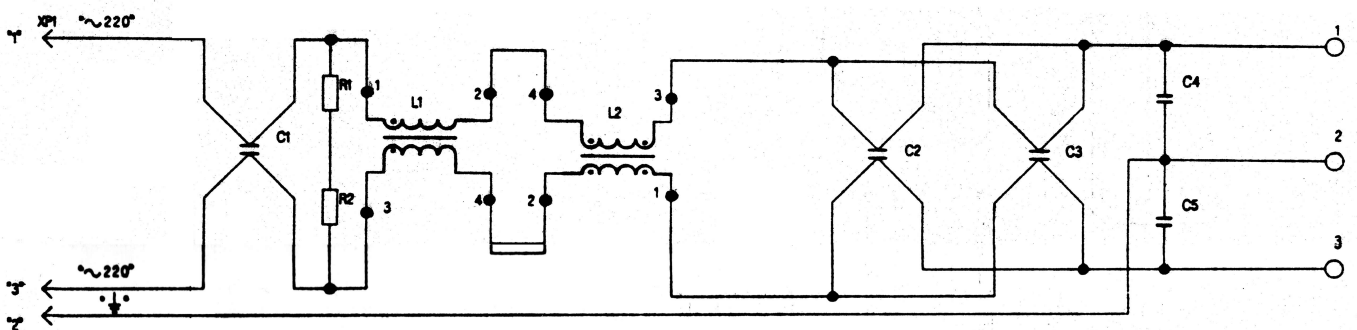

ФИЛЬТР СЕТЕВОЙ  
ФС-15  
СХЕМА ЭЛЕКТРИЧЕСКАЯ  
ПРИНЦИПИАЛЬНАЯ.  
257.16.40.000 33.  
ЛИСТОВ 1

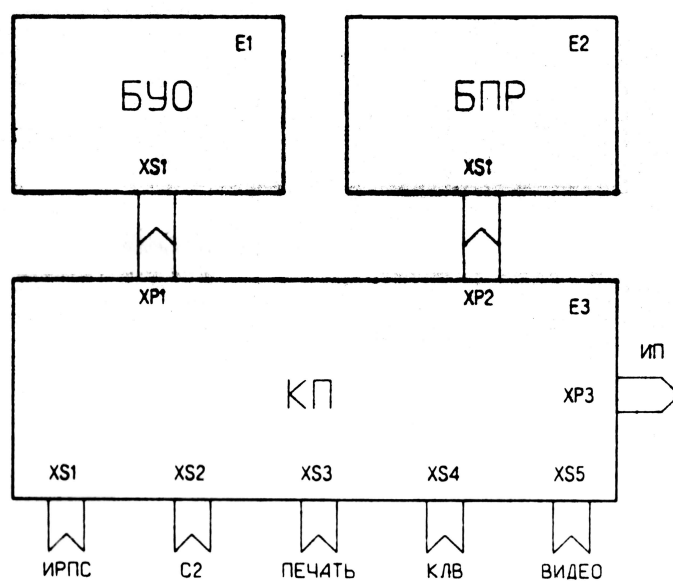

УСТРОЙСТВО ЛОГИЧЕСКОЕ.  
СХЕМА ЭЛЕКТРИЧЕСКАЯ  
ПОДКЛЮЧЕНИЯ.  
261.1201.000 35  
ЛИСТОВ 1

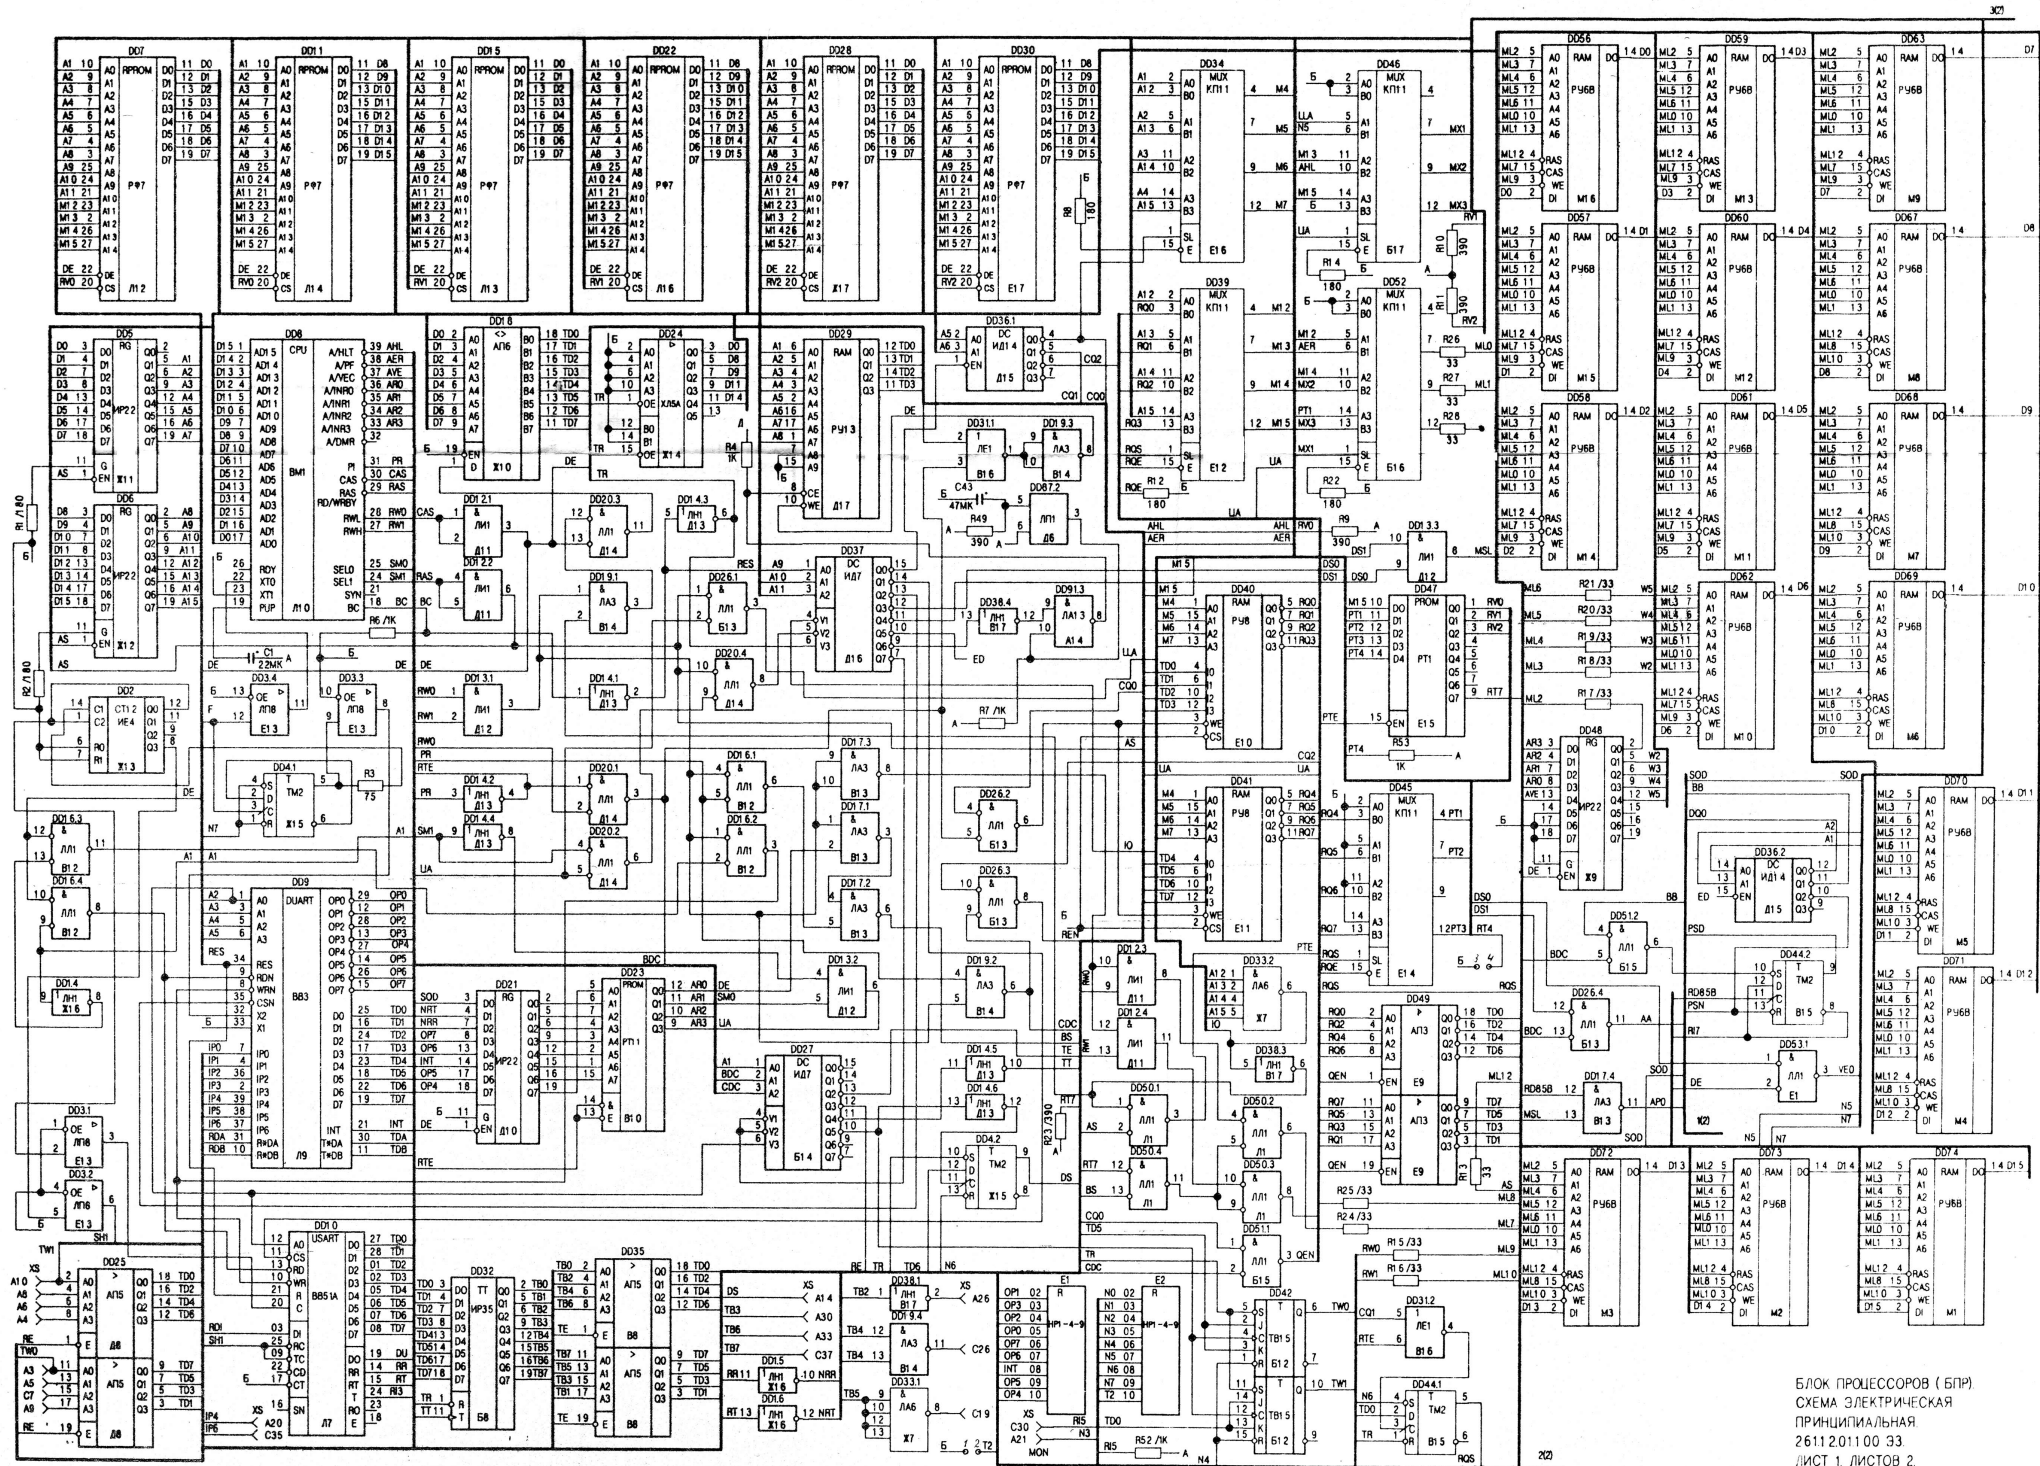

БЛОК ПРОЦЕССОРОВ (БП)  
 СХЕМА ЭЛЕКТРИЧЕСКАЯ  
 ПРИНЦИПИАЛЬНАЯ  
 2611201100 33  
 ЛИСТ 1. ЛИСТОВ 2.






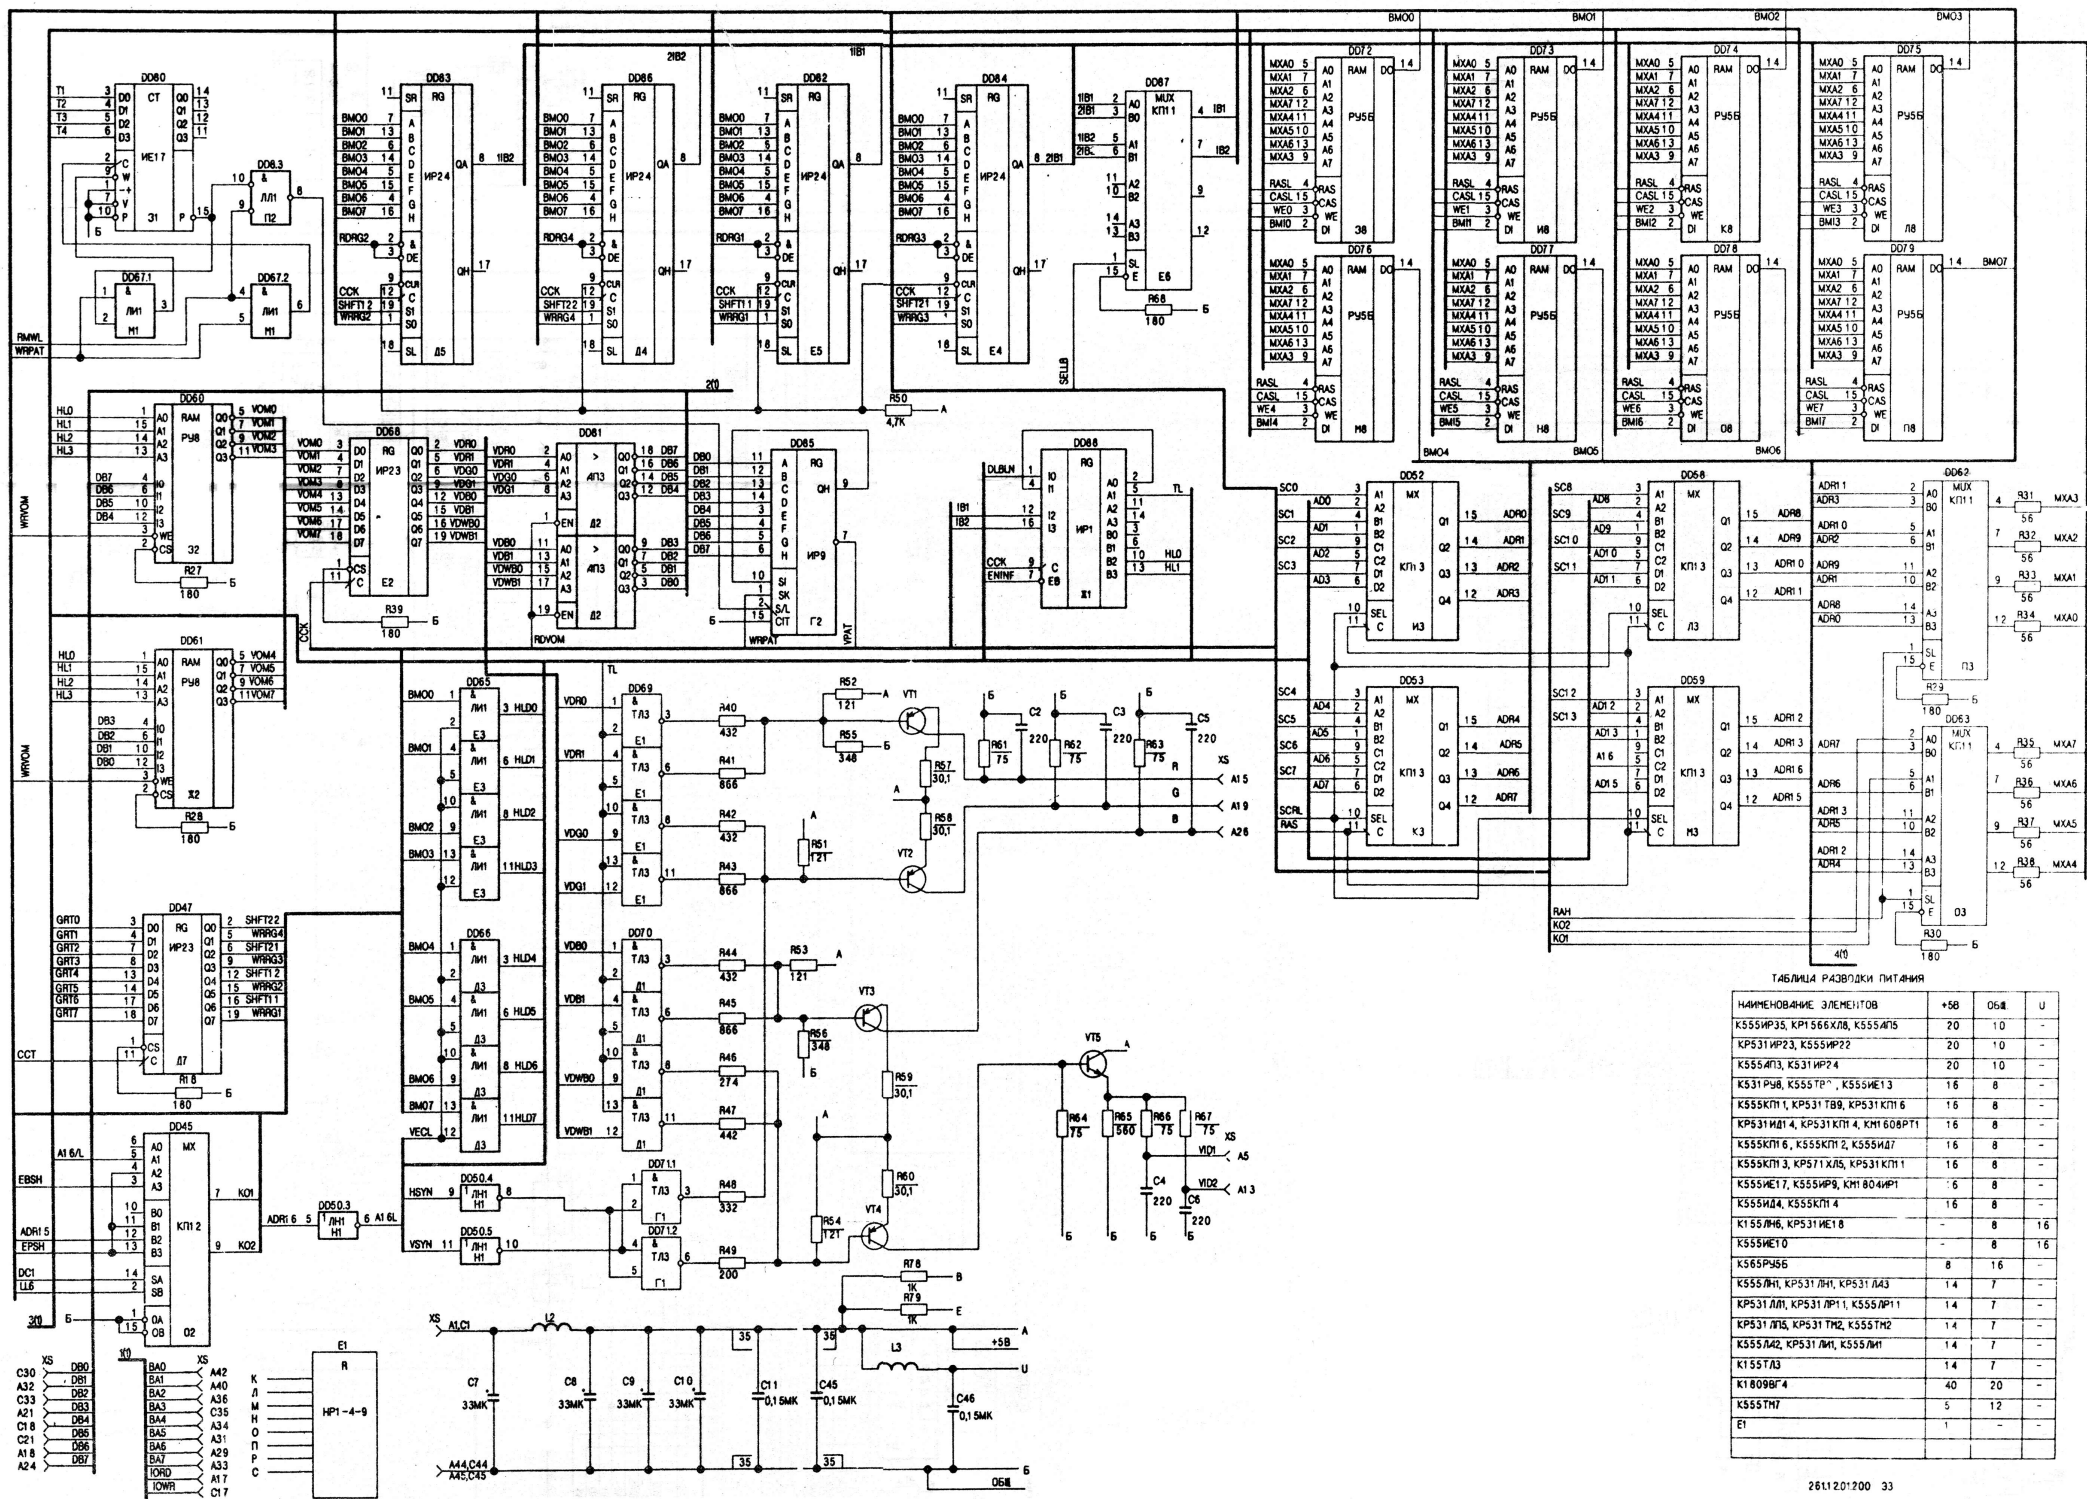


ТАБЛИЦА РАЗБОДКИ ПИТАНИЯ

| НАИМЕНОВАНИЕ ЭЛЕМЕНТОВ         | +5В | 0В | U  |
|--------------------------------|-----|----|----|
| K555P33, KPI566X8, K555A15     | 20  | 10 | -  |
| KP531IP23, K555IP22            | 20  | 10 | -  |
| K555A13, K531IP24              | 20  | 10 | -  |
| K531P98, K555TP1, K555ME13     | 16  | 8  | -  |
| K555K11, KP531T80, KP531K116   | 16  | 8  | -  |
| KP531M14, KP531K114, KPI606PT1 | 16  | 8  | -  |
| K555K116, K555K112, K555M17    | 16  | 8  | -  |
| K555K113, KP531K115, KP531K111 | 16  | 8  | -  |
| K555ME17, K555IP9, KPI804IP1   | 16  | 8  | -  |
| K555M14, K555K114              | 16  | 8  | -  |
| K155M16, KP531ME18             | -   | 8  | 16 |
| K555ME10                       | -   | 8  | 16 |
| K555P456                       | 8   | 16 | -  |
| K555M11, KP531M11, KP531M13    | 14  | 7  | -  |
| KP531M11, KP531M11, K555M11    | 14  | 7  | -  |
| KP531M16, KP531T12, K555T12    | 14  | 7  | -  |
| K555M12, KP531M11, K555M11     | 14  | 7  | -  |
| K155T13                        | 14  | 7  | -  |
| K1809B4                        | 40  | 20 | -  |
| K555T17                        | 5   | 12 | -  |
| E1                             | 1   | -  | -  |

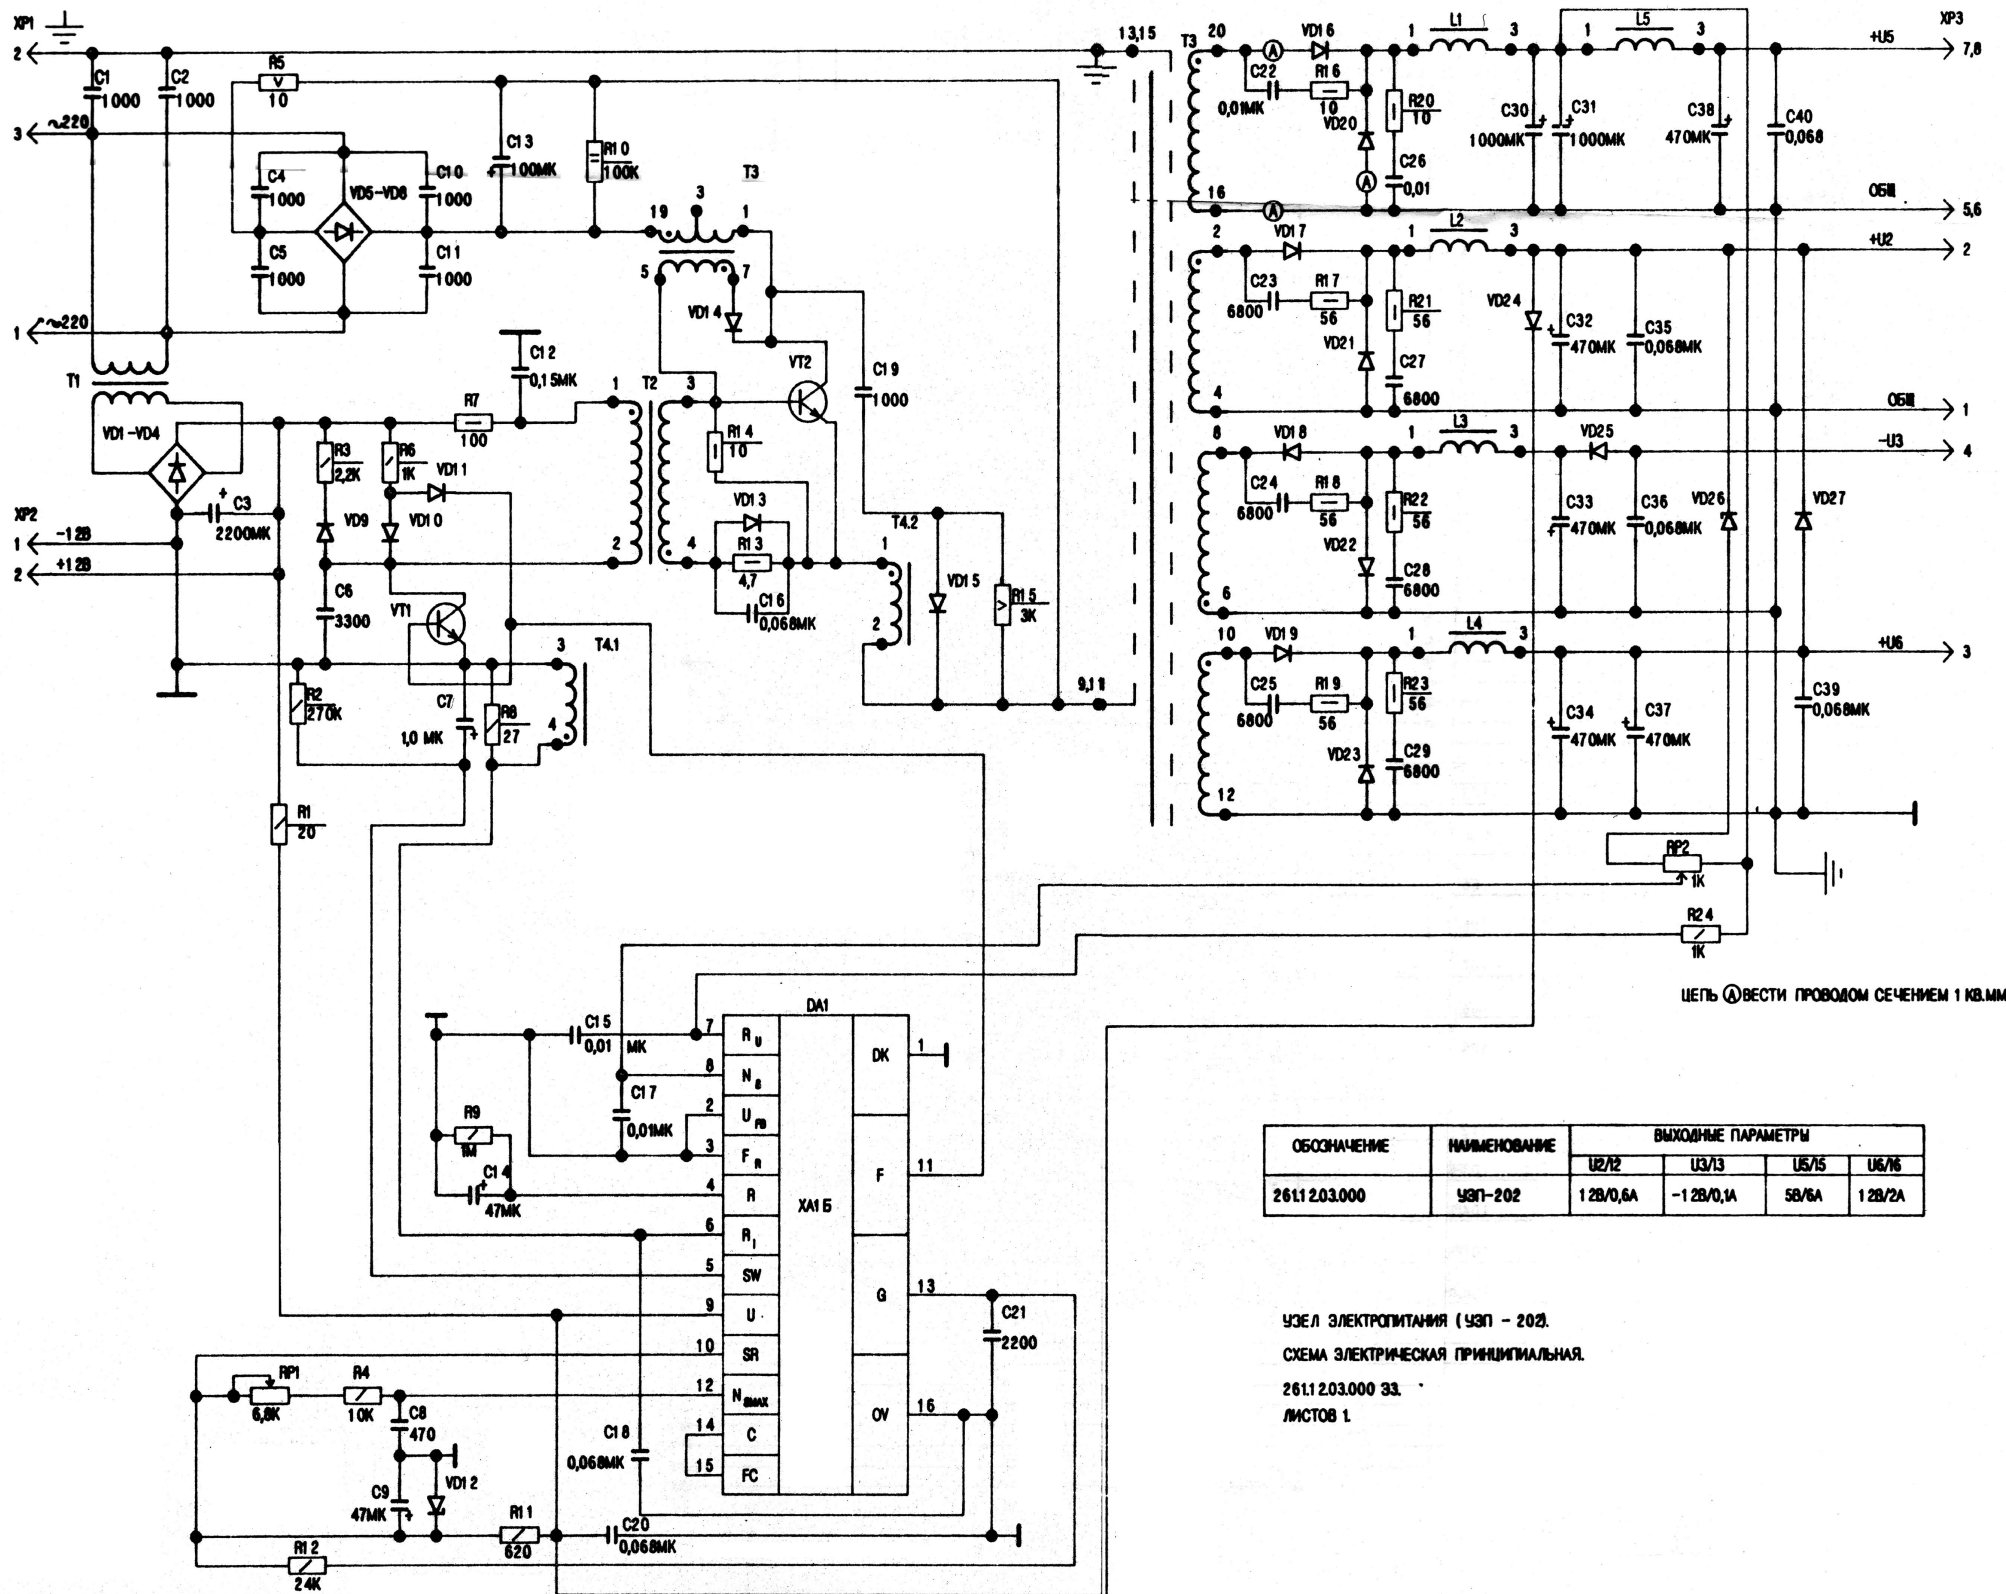


| ОБОЗНАЧЕНИЕ | НАИМЕНОВАНИЕ | ВЫХОДНЫЕ ПАРАМЕТРЫ |           |       |        |
|-------------|--------------|--------------------|-----------|-------|--------|
|             |              | U2/12              | U3/13     | U5/15 | U6/16  |
| 2611203.000 | УЭП-202      | 12В/0,6А           | -12В/0,1А | 5В/6А | 12В/2А |

УЗЕЛ ЭЛЕКТРОПИТАНИЯ (УЭП - 202).

СХЕМА ЭЛЕКТРИЧЕСКАЯ ПРИНЦИПИАЛЬНАЯ.

2611203.000 33.

ЛИСТОВ 1.

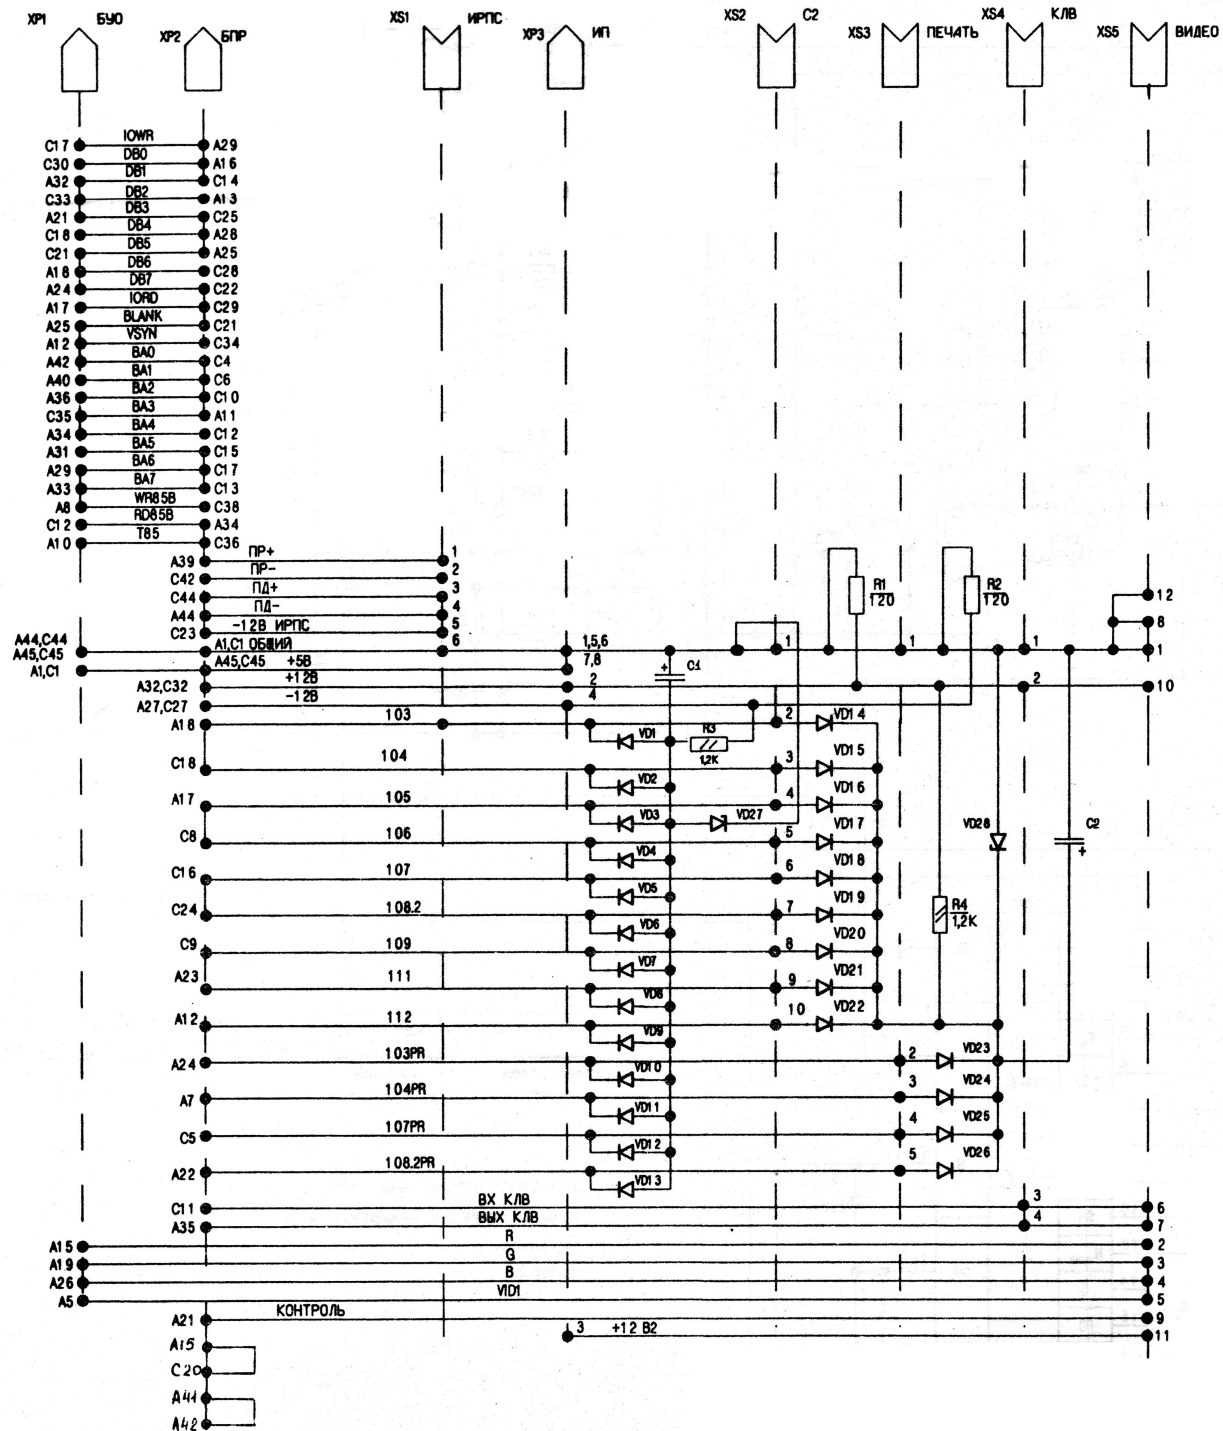

КРОСС-ПЛАТА.  
СХЕМА ЭЛЕКТРИЧЕСКАЯ  
ПРИНЦИПИАЛЬНАЯ.  
2611.2.01.300 33  
ЛИСТОВ 1.